



VILA NEBUŠICE 1.NP

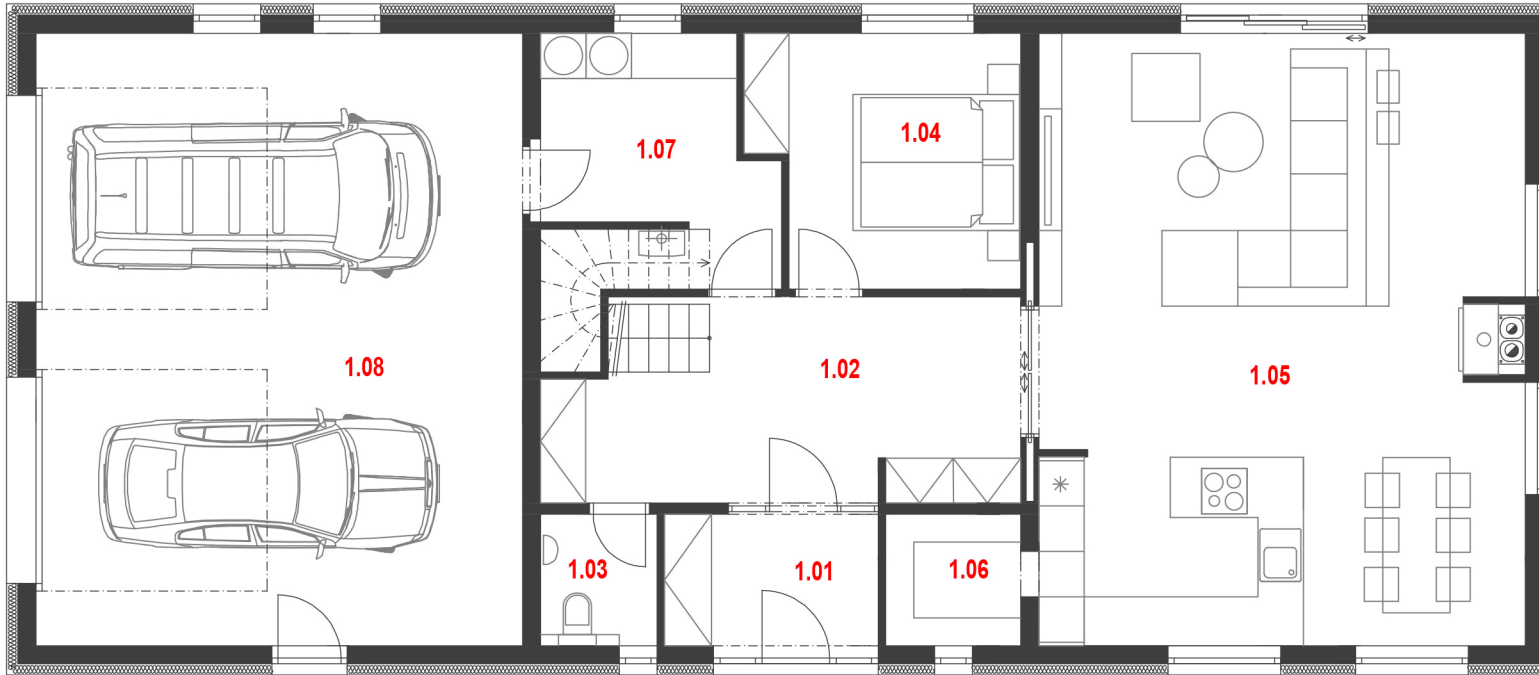

TABULKA MÍSTNOSTÍ:

Č.M.	NÁZEV MÍSTNOSTI	PLOCHA [m ²]	PODLAHOVÁ KRYTINA	STROP
1.01	ZÁDVEŘÍ	5,26	KERAMICKÁ DLAŽBA	SDK PODHLED VE V. 2600 mm
1.02	CHODBA	16,29	KERAMICKÁ DLAŽBA	SDK PODHLED VE V. 2600 mm
1.03	WC	2,68	KERAMICKÁ DLAŽBA	SDK PODHLED VE V. 2600 mm
1.04	POKOJ	11,32	DŘEVĚNÁ PODLAHA	SDK PODHLED VE V. 2600 mm
1.05	OBÝVACÍ POKOJ + KUCHYŇ + JÍDELNA	51,10	KERAMICKÁ DLAŽBA	SDK PODHLED VE V. 2600 mm
1.06	SKLAD POTRAVIN	3,11	KERAMICKÁ DLAŽBA	SDK PODHLED VE V. 2600 mm
1.07	TECHNICKÁ MÍSTNOST	10,46	KERAMICKÁ DLAŽBA	SDK PODHLED VE V. 2600 mm
1.08	GARÁŽ	52,15	BETONOVÁ STĚRKA	SDK PODHLED VE V. 2600 mm
	CELKEM BYT 1.NP	152,37		

VILA NEBUŠICE 2.NP

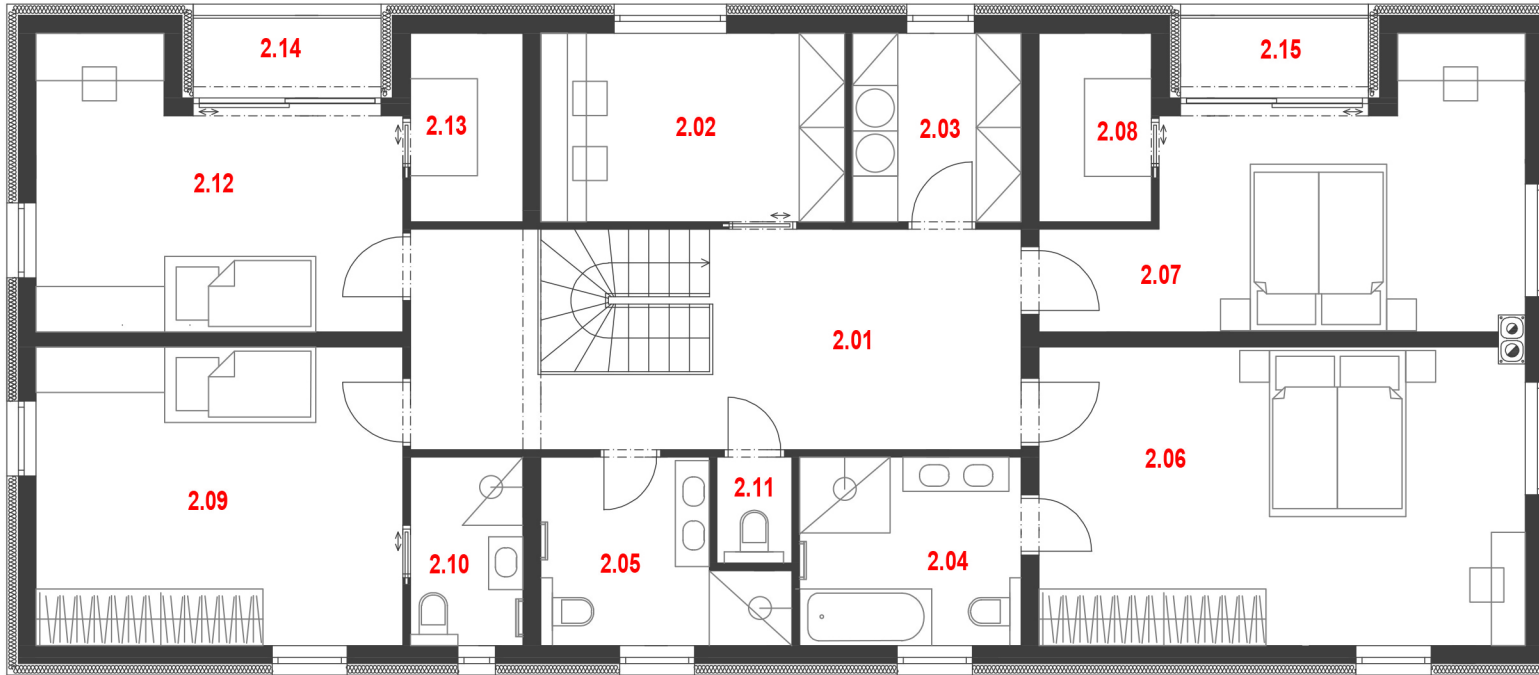

TABULKA MÍSTNOSTÍ:

Č.M.	NÁZEV MÍSTNOSTI	PLOCHA [m ²]	PODLAHOVÁ KRYTINA	STROP
2.01	CHODBA	23,57	DŘEVĚNÁ PODLAHA	V. 2550 mm
2.02	PRACOVNA	10,00	DŘEVĚNÁ PODLAHA	V. 2550 mm
2.03	TECHNICKÁ MÍSTNOST	5,56	DŘEVĚNÁ PODLAHA	V. 2550 mm
2.04	KOUPELNA + WC	7,30	KERAMICKÁ DLAŽBA	V. 2550 mm
2.05	KOUPELNA + WC	6,62	KERAMICKÁ DLAŽBA	V. 2550 mm
2.06	POKOJ	25,32	DŘEVĚNÁ PODLAHA	V. 2550 mm
2.07	POKOJ	17,77	DŘEVĚNÁ PODLAHA	V. 2550 mm
2.08	ŠATNA	3,70	DŘEVĚNÁ PODLAHA	V. 2550 mm
2.09	POKOJ	19,15	DŘEVĚNÁ PODLAHA	V. 2550 mm
2.10	KOUPELNA + WC	3,70	KERAMICKÁ DLAŽBA	V. 2550 mm
2.11	WC	1,40	KERAMICKÁ DLAŽBA	V. 2550 mm
2.12	POKOJ	15,70	DŘEVĚNÁ PODLAHA	V. 2550 mm
2.13	ŠATNA	3,70	DŘEVĚNÁ PODLAHA	V. 2550 mm
2.14	LODŽIE	2,70	KERAMICKÁ DLAŽBA	V. 2550 mm
2.15	LODŽIE	2,70	KERAMICKÁ DLAŽBA	V. 2550 mm
	CELKEM 2.NP	126,05		